SARROCCHI
TECNOLOGIA E CULTURA

PIANO DI EVACUAZIONE

NUMERO UNICO
DI EMERGENZA
112

PIANO DI EMERGENZA

I.I.S. " T. SARROCCHI" DI SIENA
via Pisacane, 3

PIANO SECONDO

LEGENDA
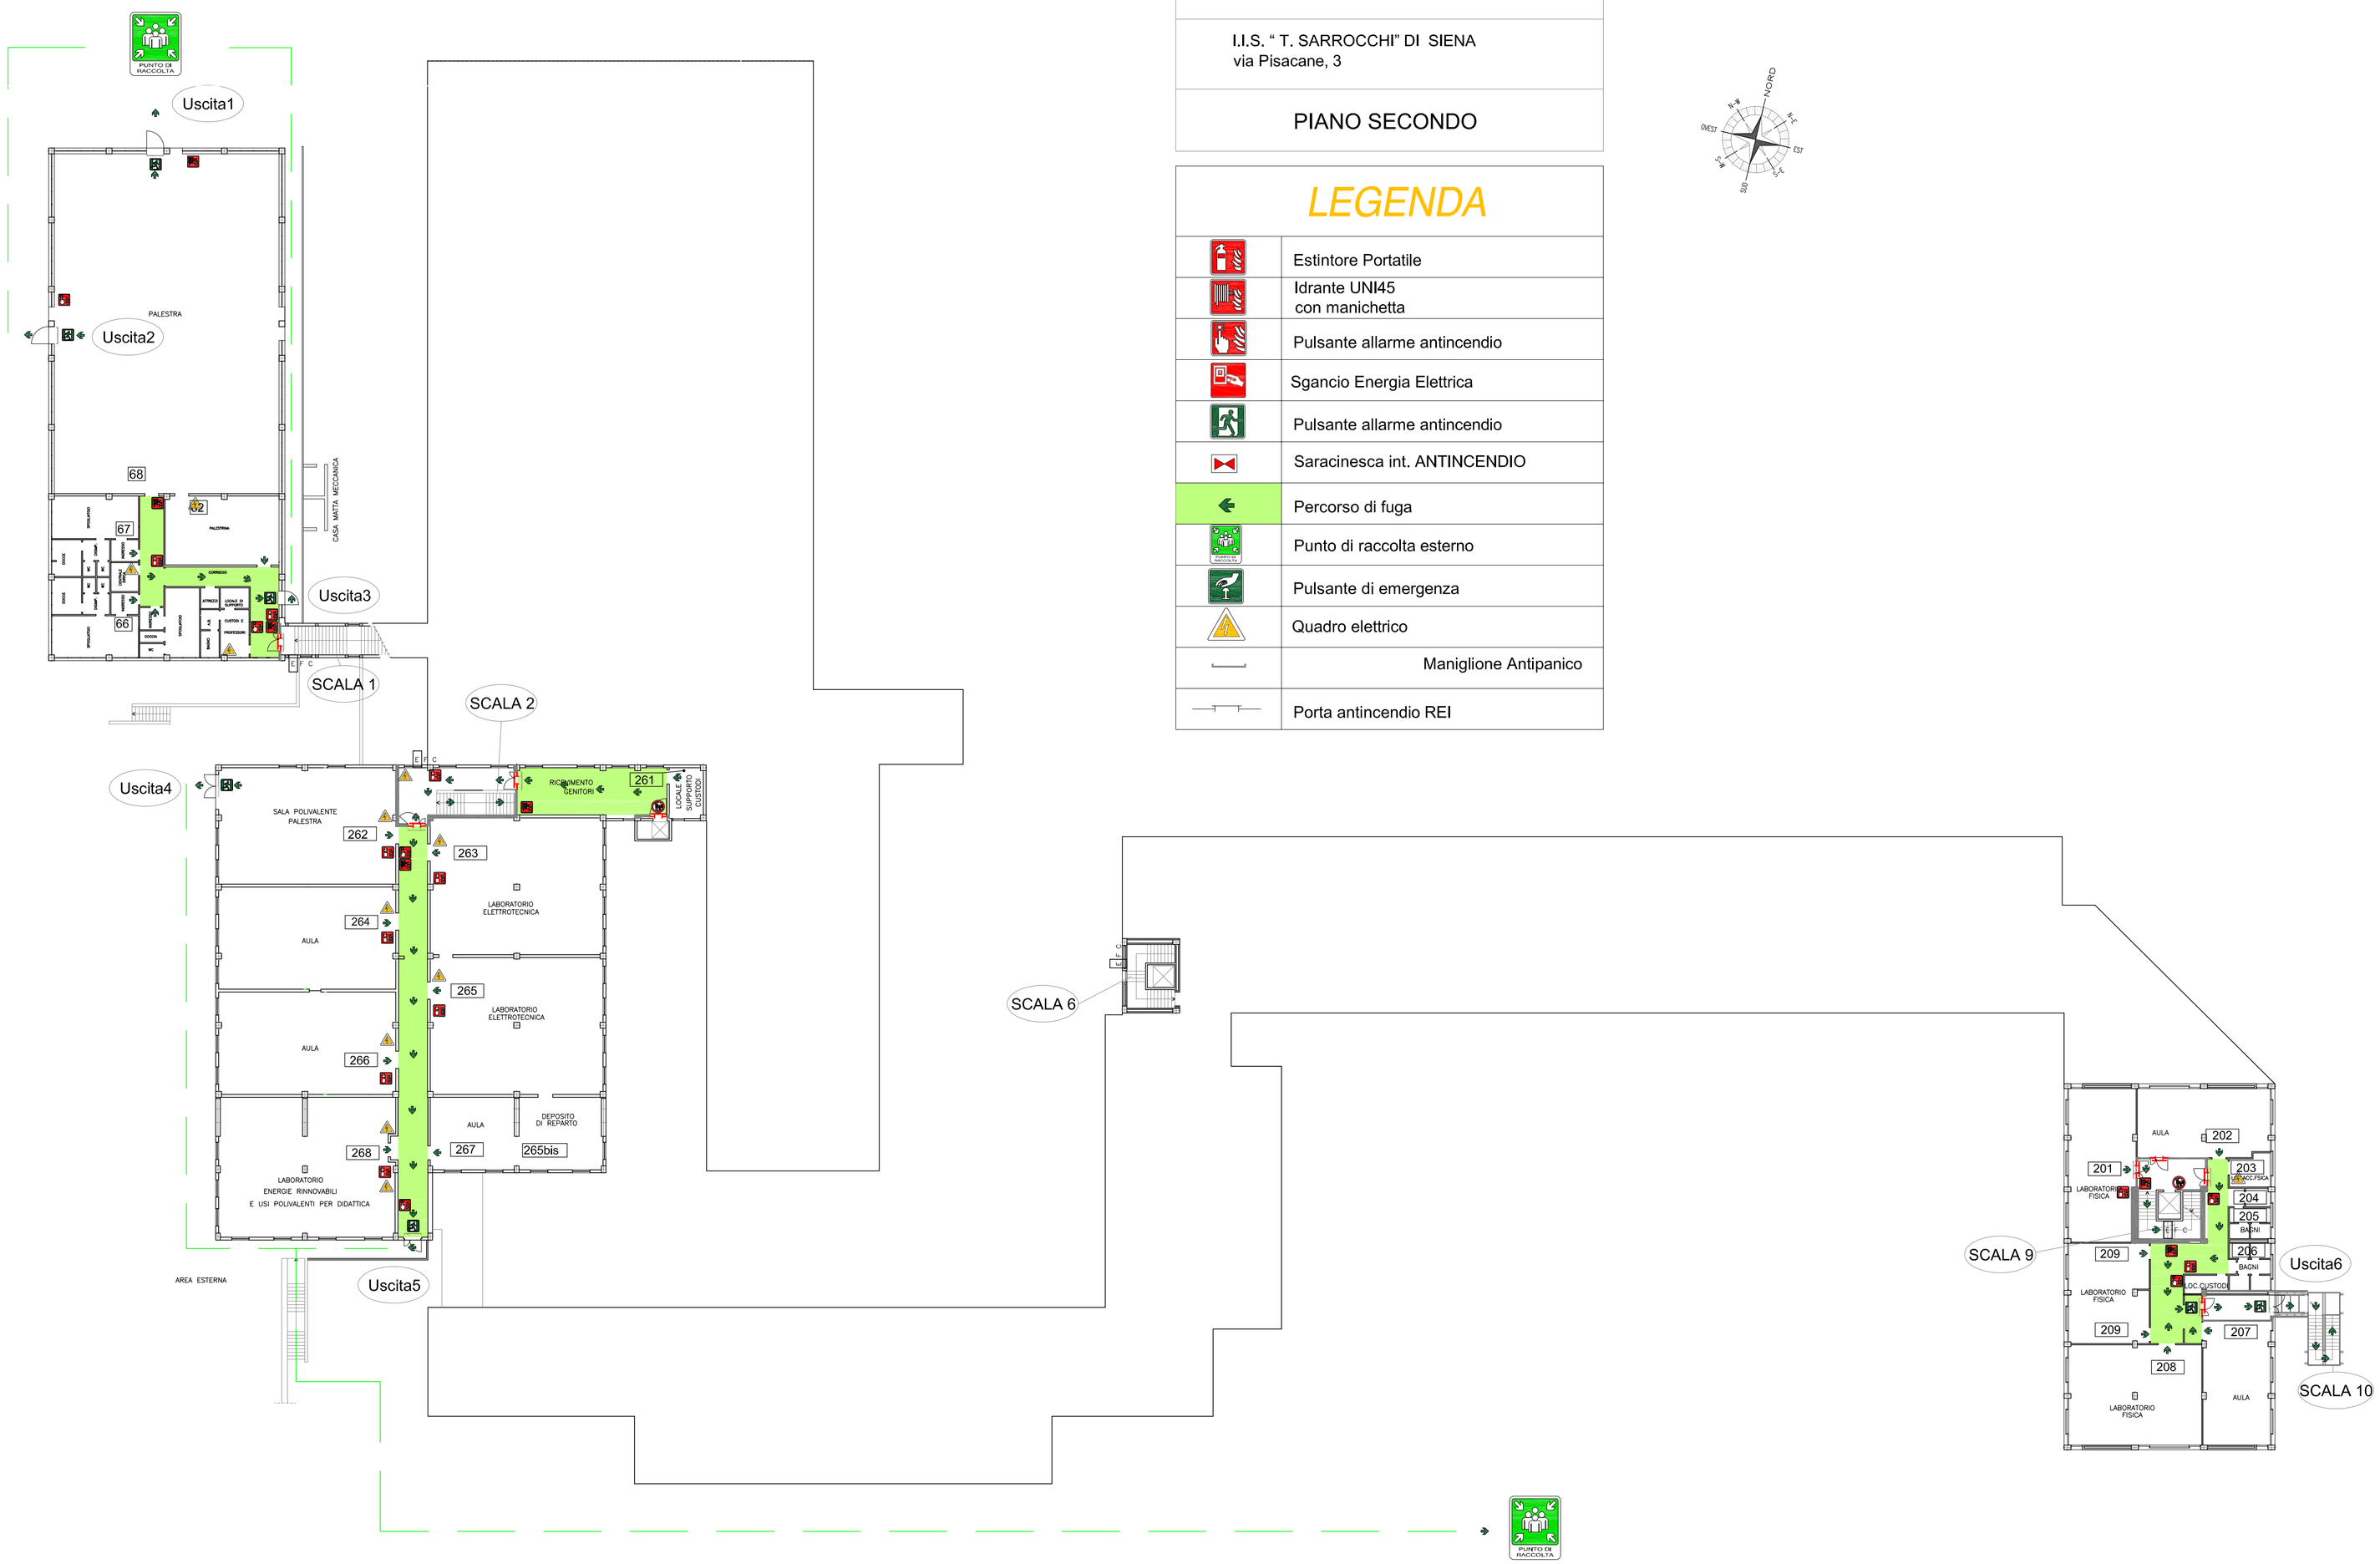
	Estintore Portatile
	Idrante UNI45 con manichetta
	Pulsante allarme antincendio
	Sgancio Energia Elettrica
	Pulsante allarme antincendio
	Saracinesca int. ANTINCENDIO
	Percorso di fuga
	Punto di raccolta esterno
	Pulsante di emergenza
	Quadro elettrico
	Maniglione Antipanico
	Porta antincendio REI